

ΕΦΗΜΕΡΙΣ ΤΗΣ ΚΥΒΕΡΝΗΣΕΩΣ
ΤΗΣ ΕΛΛΗΝΙΚΗΣ ΔΗΜΟΚΡΑΤΙΑΣ

ΑΘΗΝΑ 12 ΟΚΤΩΒΡΙΟΥ 1990	ΤΕΥΧΟΣ ΤΕΤΑΡΤΟ	ΑΡΙΘΜΟΣ ΦΥΛΛΟΥ 559

ΑΠΑΛΛΟΤΡΙΩΣΕΙΣ

ΑΠΟΦΑΣΕΙΣ

Αριθ. 971 (1)

Αναγκαστική απαλλοτρίωση έκτασης 12.893 Μ2 για την διαμόρφωση του κόμβου Σιάτιστας επί της Ε.Ο. Κοζάνης - Ιωαννίνων στη Χ.Θ. 23+800.

Ο ΝΟΜΑΡΧΗΣ ΚΟΖΑΝΗΣ

Έχοντες υπόψη:

1. Τις διατάξεις του Ν.Δ. 797/1971 «περί αναγκαστικών απαλλοτριώσεων» κλπ. σε συνδιασμό με τις διατάξεις του Β.Δ. 139 /1971 «περί αρμοδιότητας των Νομαρχών προς κήρυξη αναγκαστικών απαλλοτριώσεων».

2. Το κτηματολογικό διάγραμμα και τον κτηματολογικό πίνακα που συντάχθηκαν και θεωρήθηκαν από το ΥΠΕΧΩΔΕ - Γ.Γ.Δ.Ε. Δ/νση Απαλ/σεων και Τοπ/σεων (Δ2), απόφαση έγκρισης αριθ. Δ12β/33541/ΦΕ 30-32-36/90.

3. Το με αριθ. πρωτ. 2086/20.8.1990 έγγραφο της Δ/νσης Συγκ. Έργων τέως 4η ΠΥΔΕ με θέμα την αναγκαστική απαλλοτρίωση ακινήτων που καταλαμβάνονται για την διαμόρφωση του κόμβου Σιάτιστας επί της Ε.Ο. Κοζάνης - Ιωαννίνων στην Χ.Θ. 23+800, αποφασίζουμε:

Κηρύσσουμε αναγκαστικά απαλλοτριωτέα, για λόγους δημοσίας ωφελείας και ειδικώτερα για την διαμόρφωση του κόμβου Σιάτιστας επί της Ε.Ο. Κοζάνης - Ιωαννίνων στην Χ.Θ.23+800, έκταση συνολικού εμβαδού 12.893 Μ2, όπως αυτή φαίνεται στο κτηματολογικό διάγραμμα και στον κτηματολογικό πίνακα που συντάχθηκαν και θεωρήθηκαν από το ΥΠΕΧΩΔΕ Γ.Γ.Δ.Ε. Δ/νση Απαλ/σεων και Τοπ/σεων (Δ2), απόφαση έγκρισης αριθ. Δ12β/33541/ΦΕ 30-32-36/90.

Η απαλλοτρίωση κηρύσσεται υπέρ του Ελληνικού Δημοσίου, προεκτιμάται σε 3.000.000 δρχ. και θα βαρύνει τις πιστώσεις του έργου 8471041, διαμόρφωση κόμβων βασικών οδών, του Υπουργείου ΠΕΧΩΔΕ.

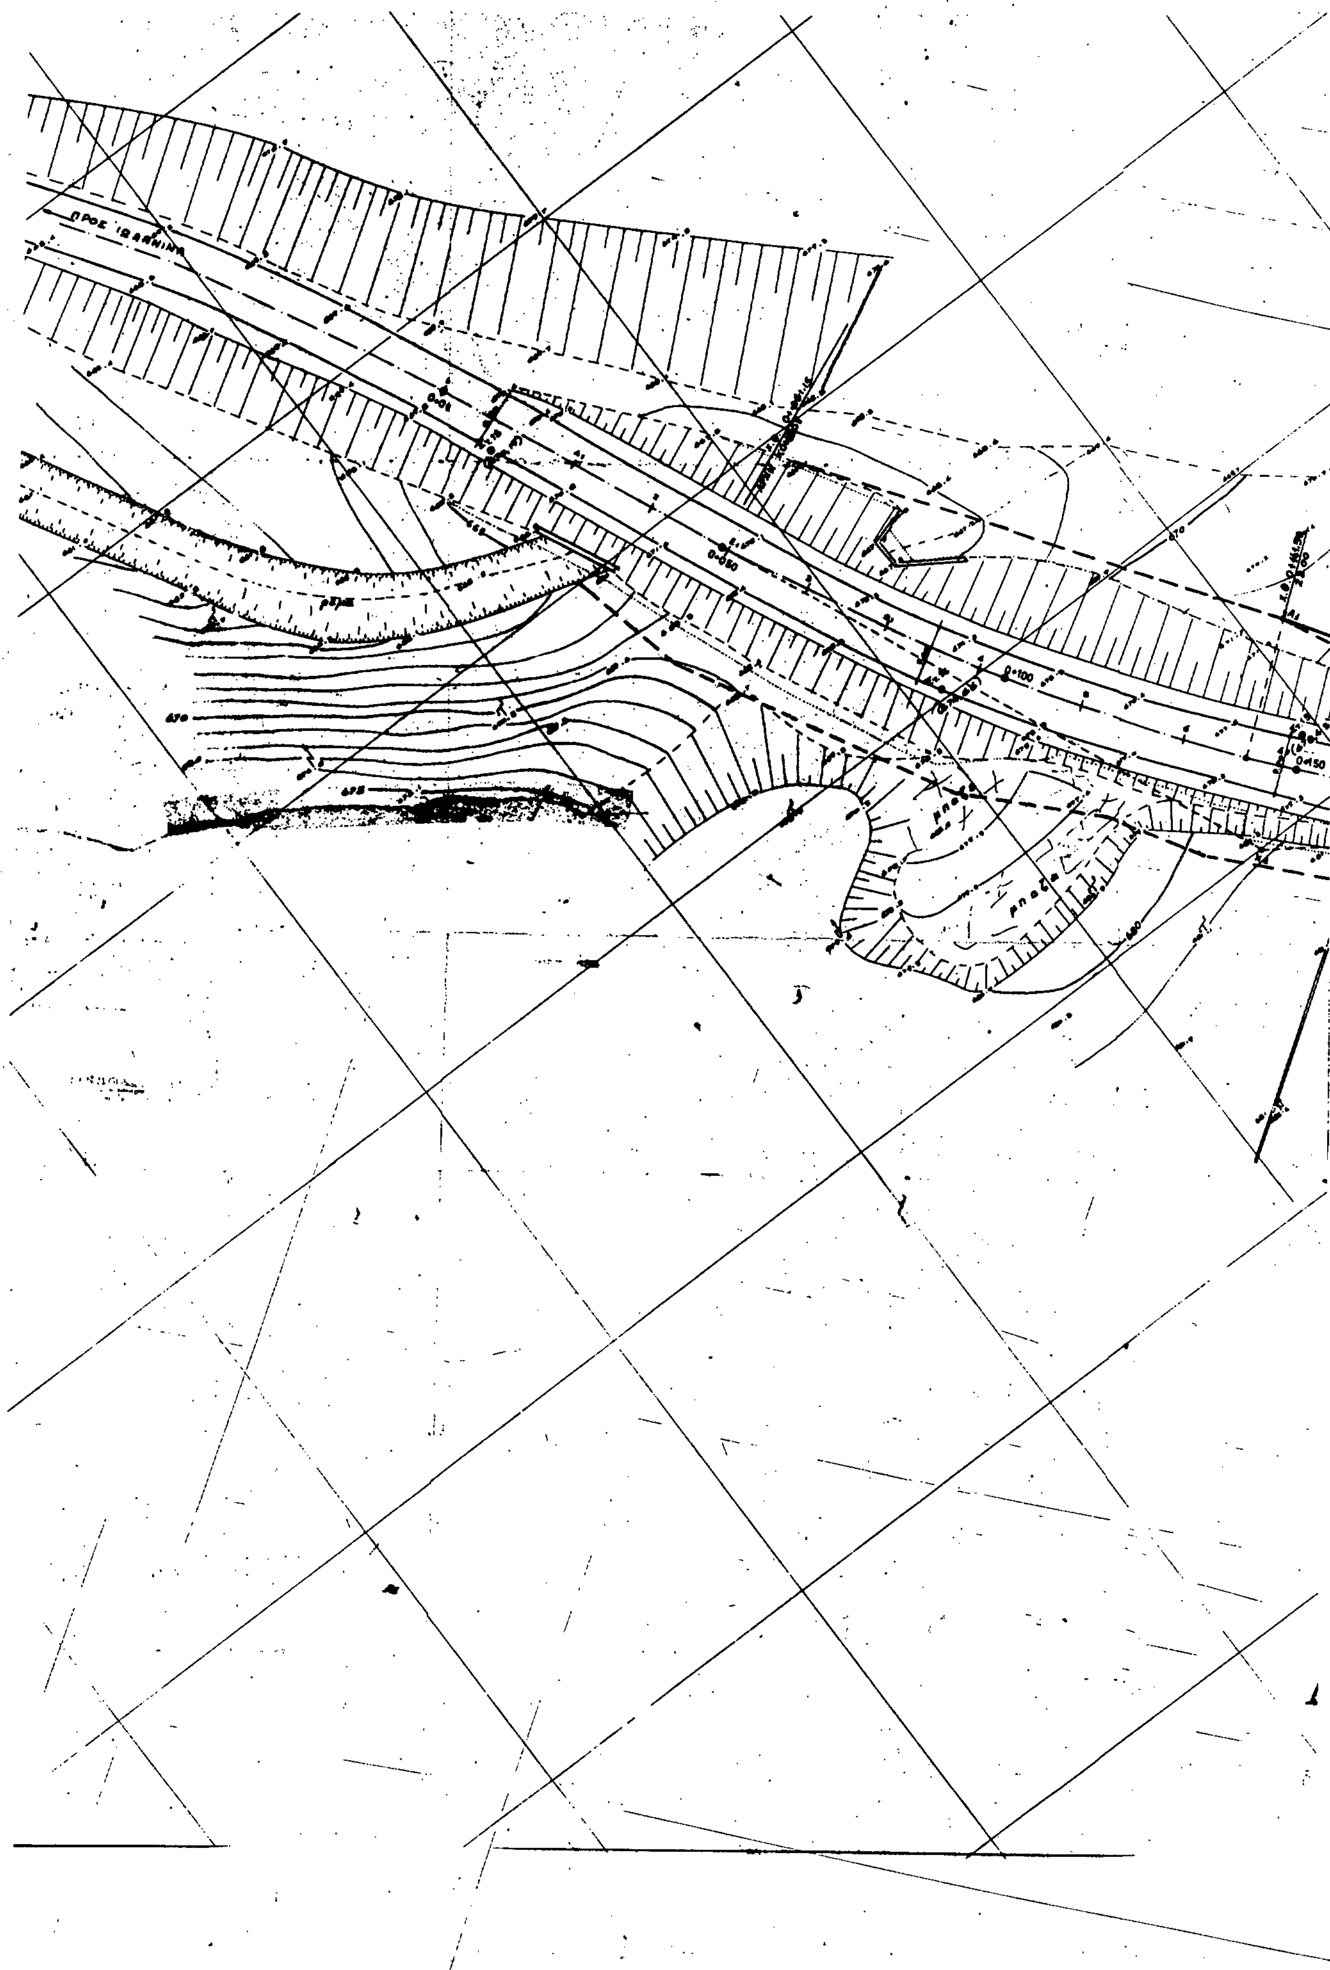
Στην έκταση που απαλλοτριώνεται προβάλλουν δικαιώματα οι: 1) Παπανικολάου Κων/νος, 2) Ελληνικό Δημόσιο 3) Παΐκος Δημήτριος κ.λ.π.

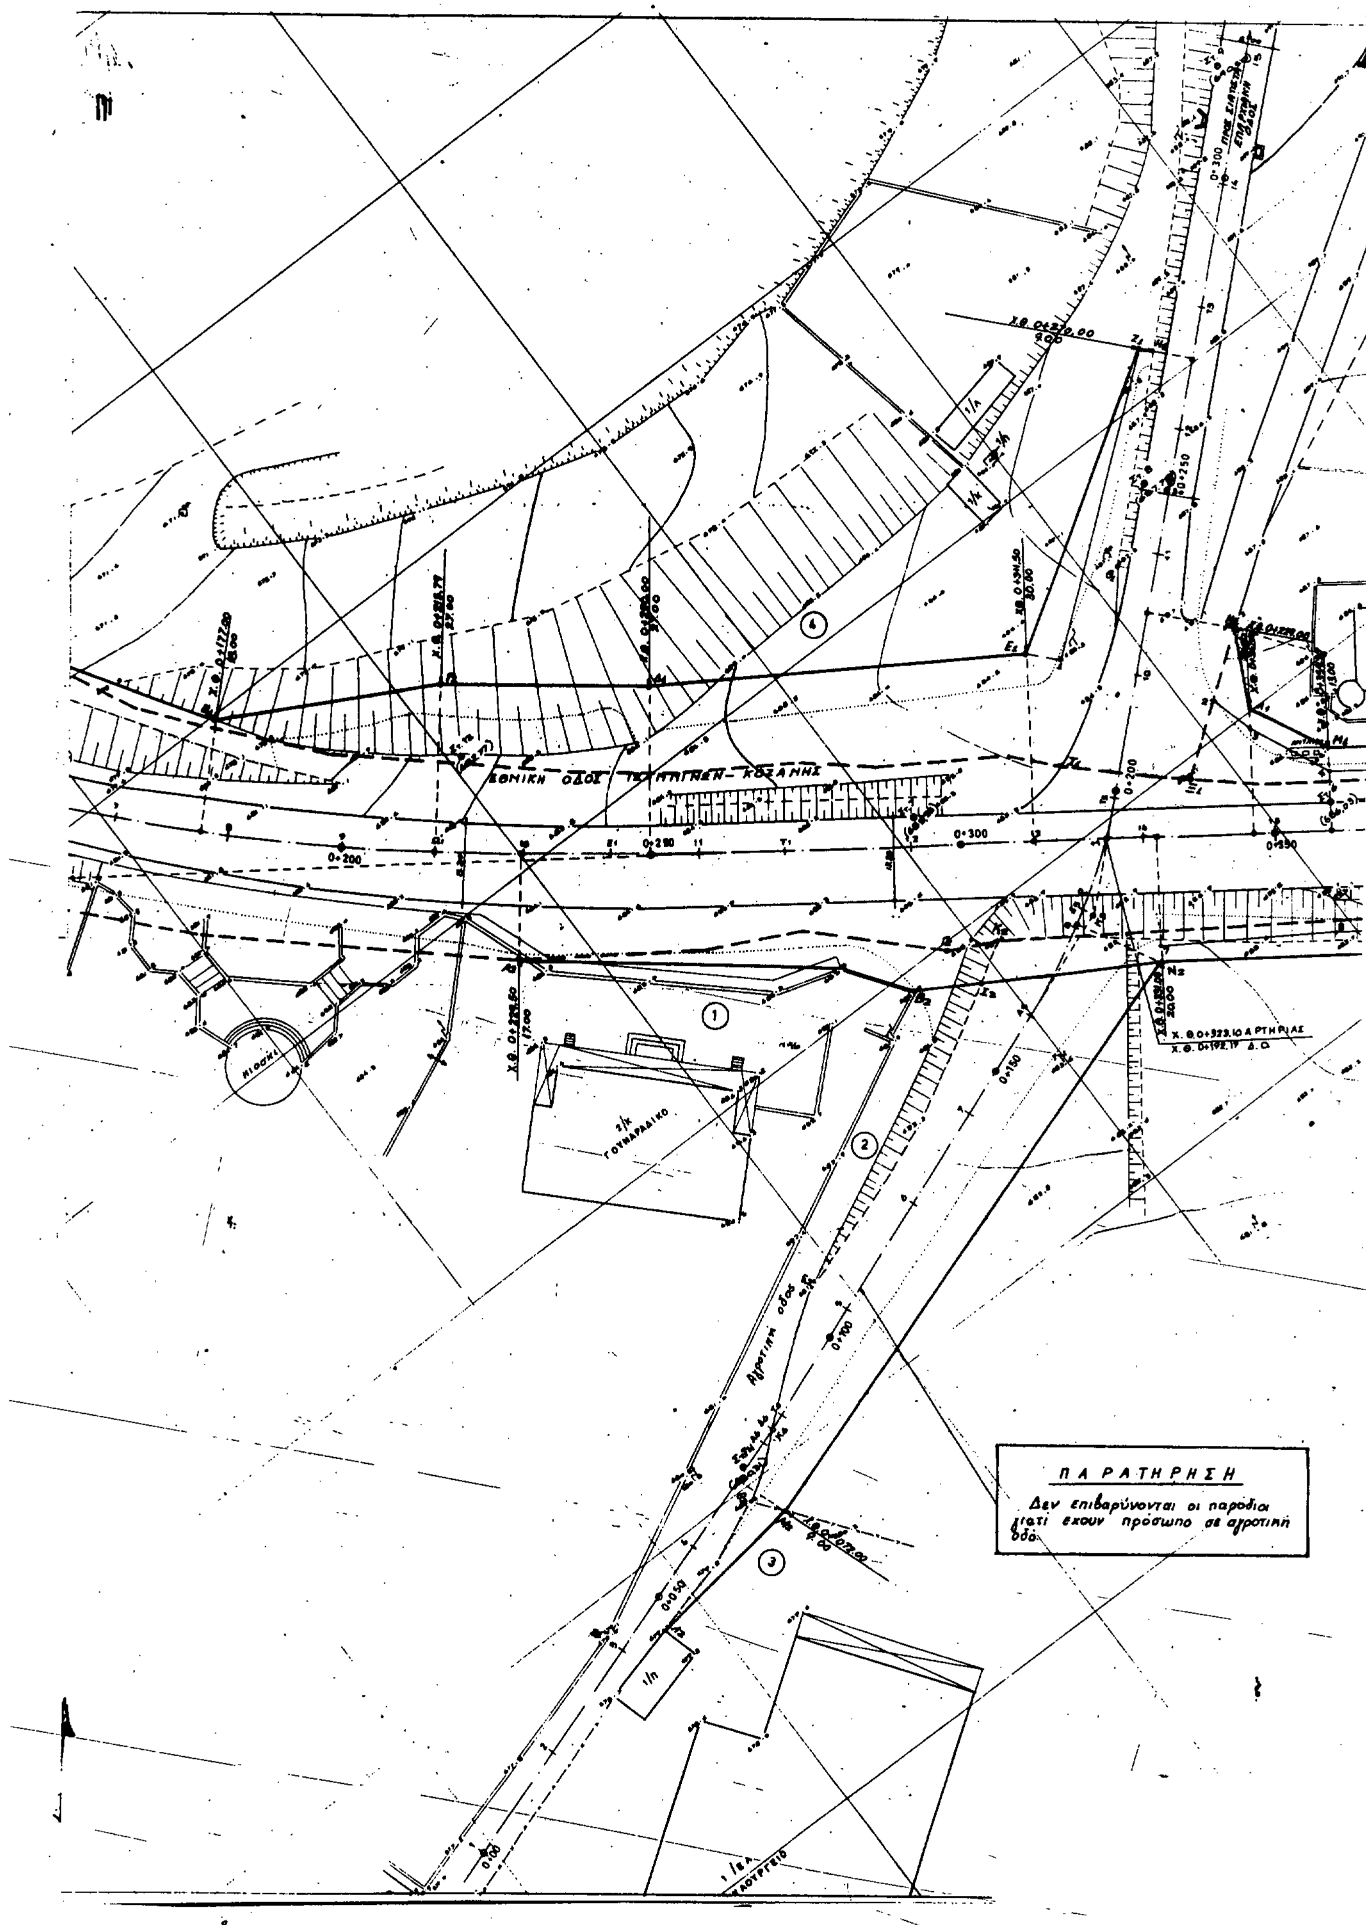
Η απόφαση αυτή να δημοσιευθεί στην Εφημερίδα της Κυβερνήσεως.

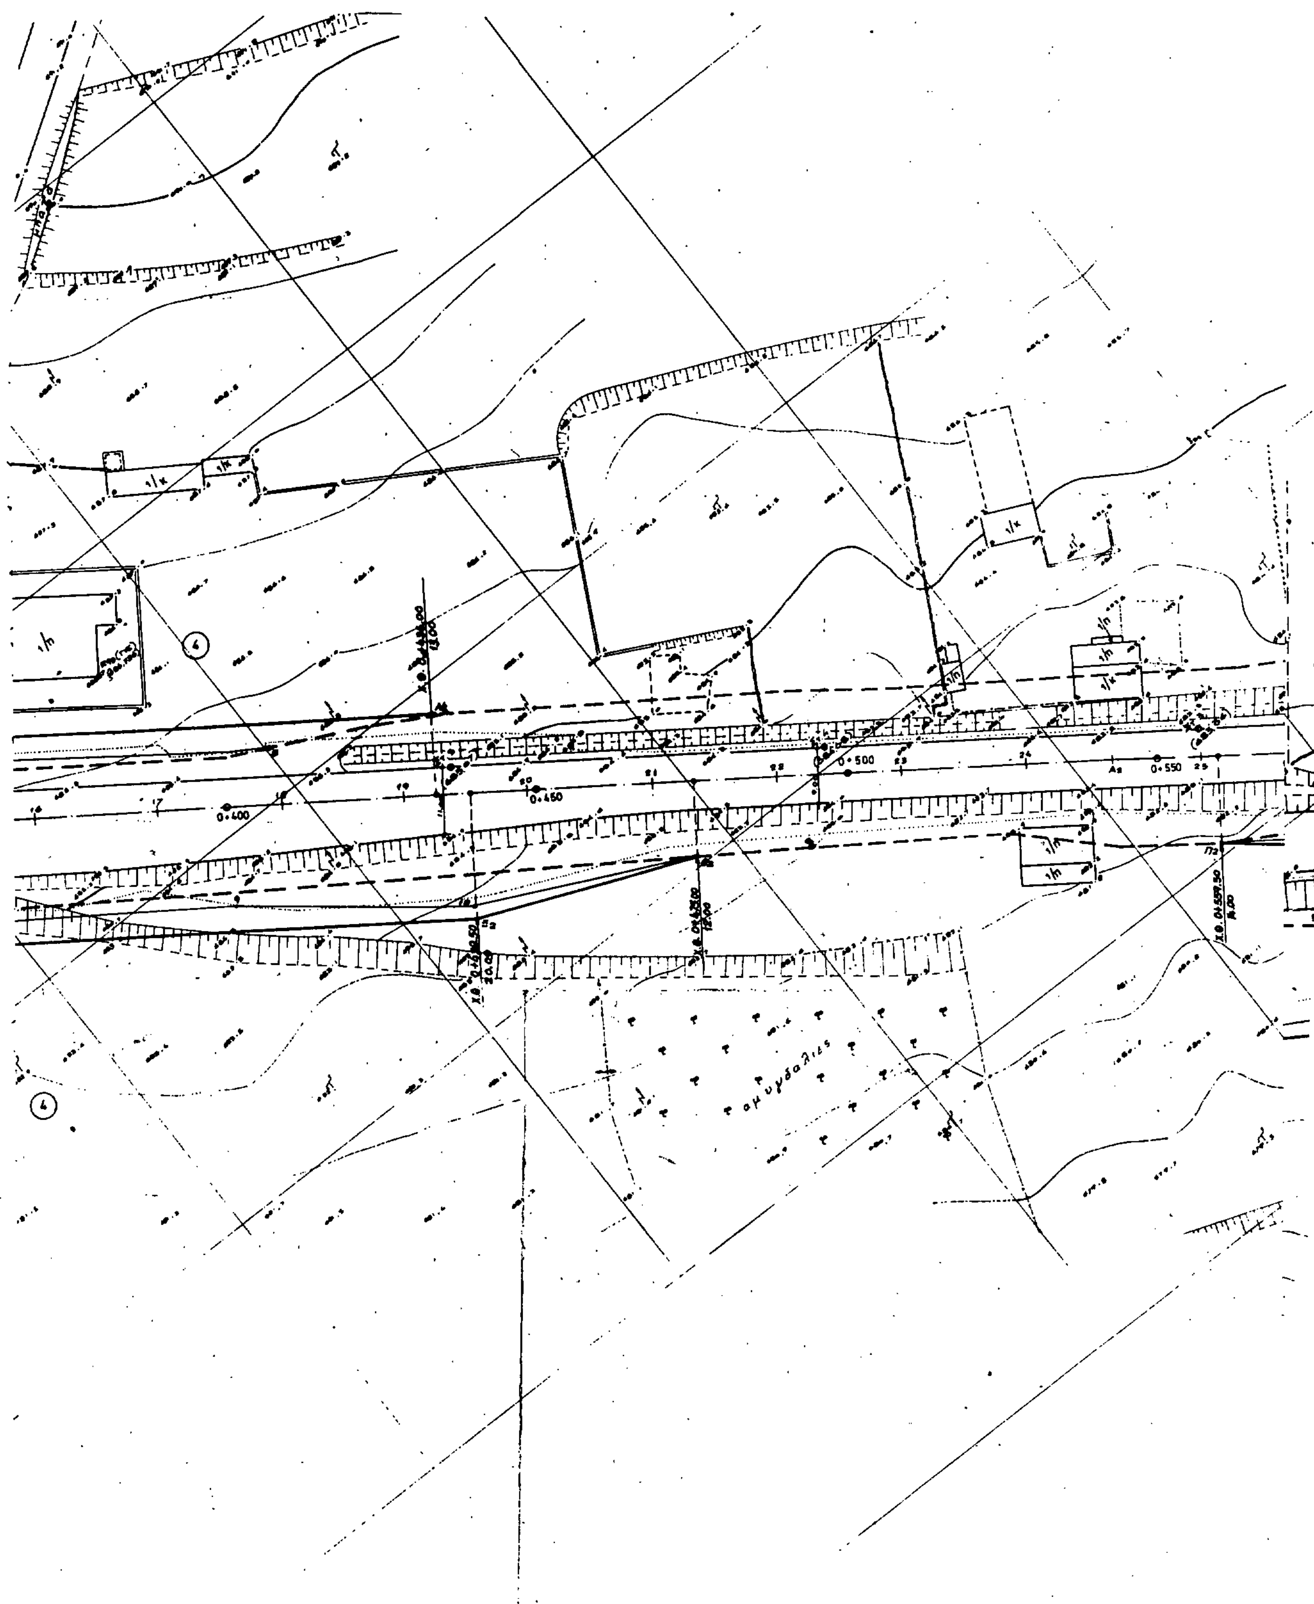
Κοζάνη, 10 Σεπτεμβρίου 1990

Ο Νομάρχης

ΛΟΥΚΑΣ ΚΑΤΣΑΡΟΣ

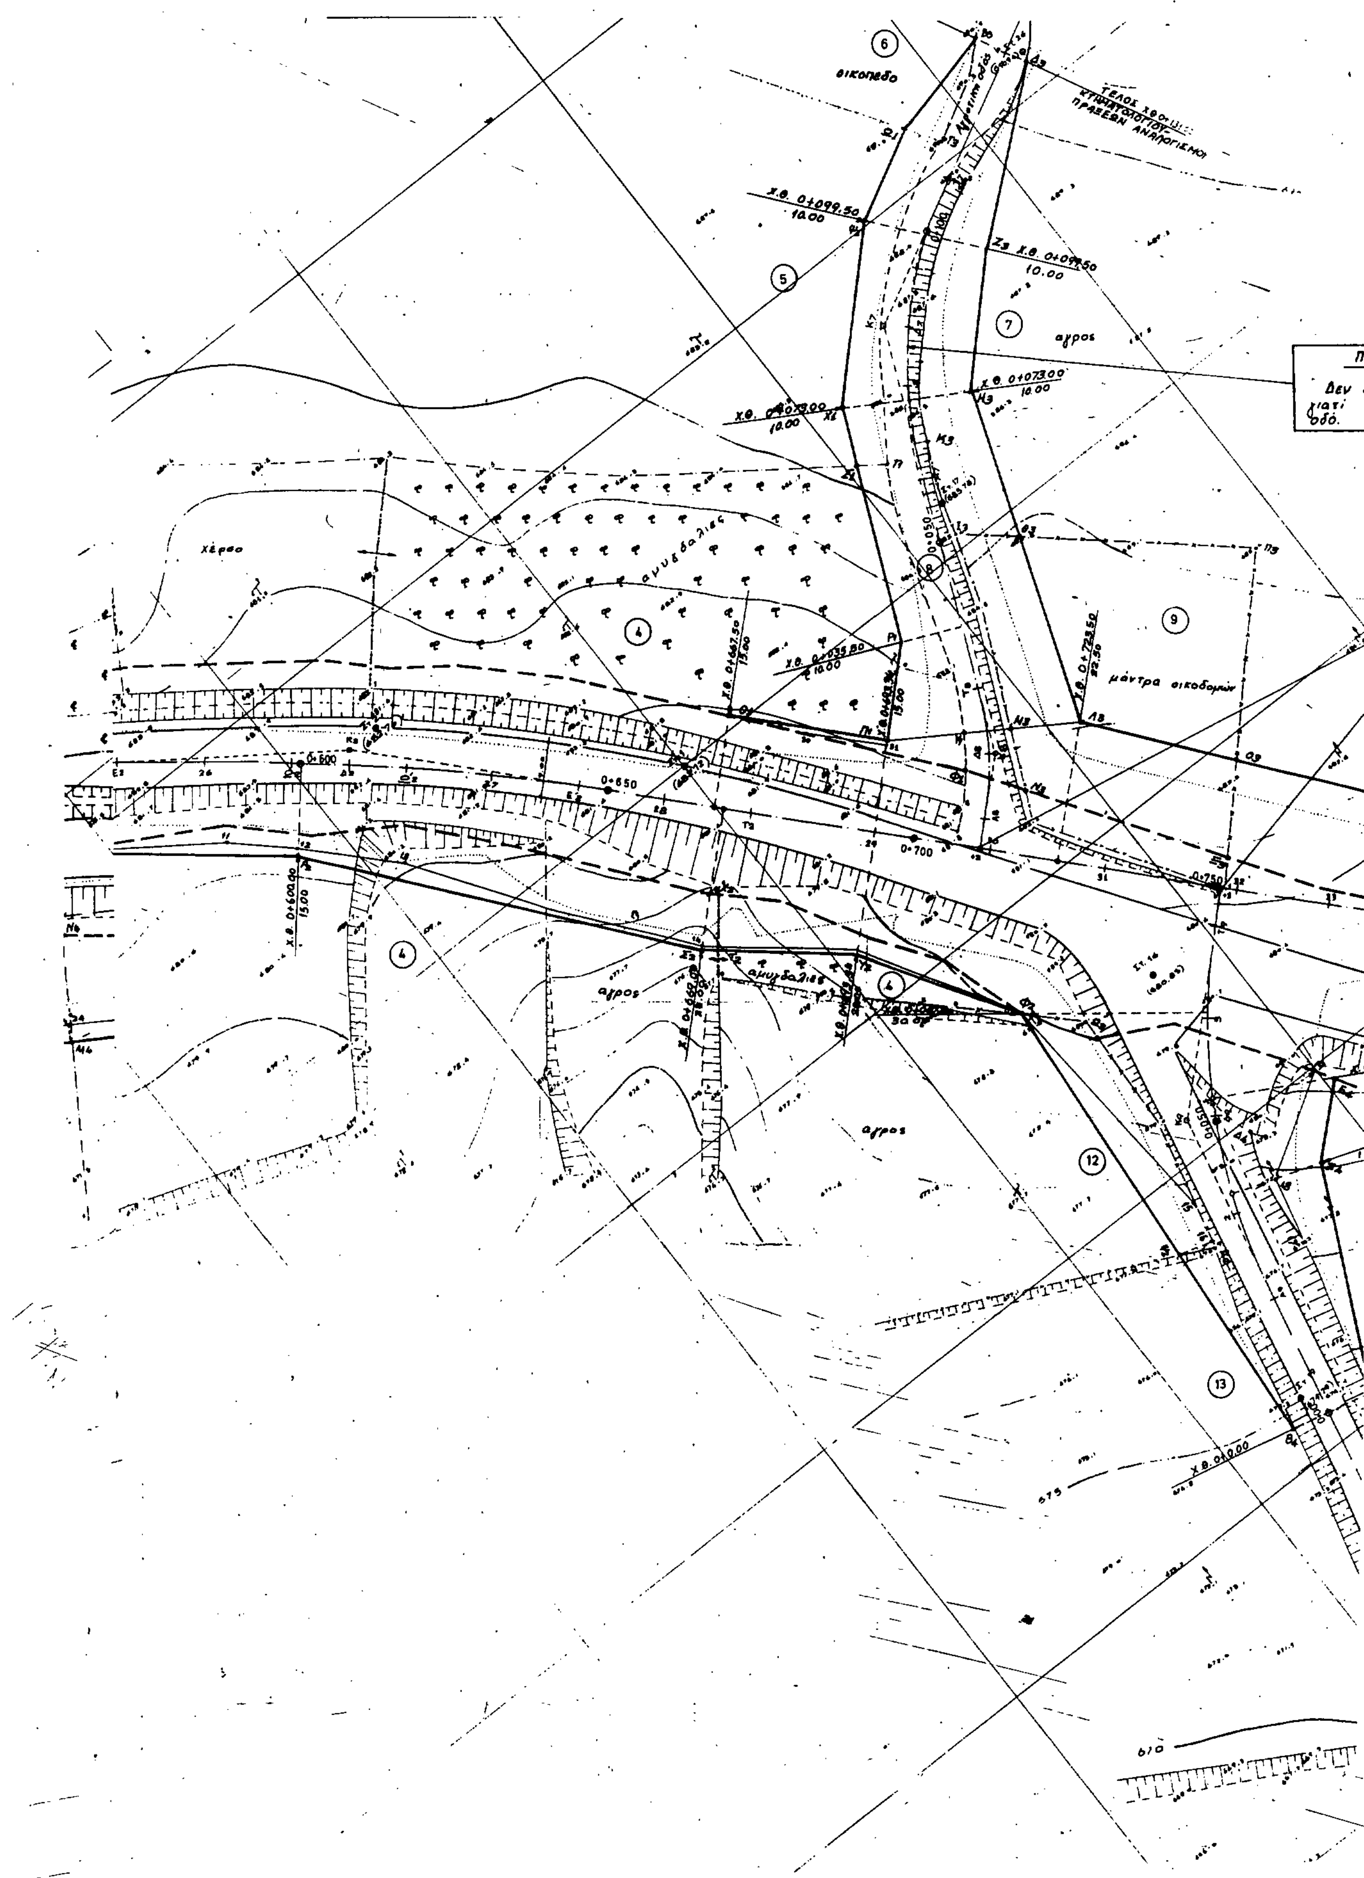

ΠΡΟΣ ΙΩΑΝΝΙΝΑ
ρέμα


ΕΘΝΙΚΗ ΟΔΟΣ
0+200
0+250
0+300
0+350
0+150
0+100
0+050
Αγροτική οδός
Γ/Κ ΓΟΥΝΑΡΑΔΙΚΟ
ΠΕΡΙΠΤΕΡΟ
Π Α Ρ Α Τ Η Ρ Η Σ Η
Δεν επιβαρύνονται οι παρόδιοι
γιατί έχουν πρόσωπο σε αγροτική
οδό.



ΠΑΡΑΤΗΡΗΣΗ·

Το παλιό όριο απαλλοτρίωσης είναι σύμφωνο με το κτηματολογικό διάγραμμα 1:1000 της οριστικής μελέτης - τμήμα Κοζάνη - Μπάρα από Χ.Θ. 11+838,59 έως Χ.Θ. 24+549,71 του έργου "Ανακαίνισης και Βελτίωσης Εθνικής οδού Θεσσαλονίκης - Ηγουμενίτσης" Ανάδοχος Τεχνική Εταιρεία Βόλου ΤΕΒ Α/Ε - 1973.


οικοπεδο
Χ.Θ. 0+099.50
10.00
Χ.Θ. 0+073.00
10.00
αγρος
Χέρσο
μάντρα οικοδομών
0+600
0+650
0+700
0+750
Χ.Θ. 0+600.00
15.00
αγρος
αγρος
Χ.Θ. 0+00.00
675
610

ΑΡΑΤΗΡΗΣΗ
:πιβαρύνονται οι παρόδιοι
έχουν πρόσωπο σε αγροτική

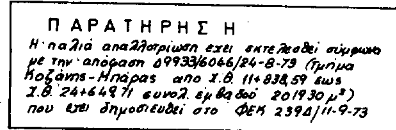
Χ.Θ. 0+000 ΑΓΡ. ΟΔΟΥ

Χ.Θ. 0+000 ΑΡΤΗΡΙΑΣ

αγρος
(10)
(11)
(14)
(15)
(16)
(17)

Χ.Θ. 0+000

ΠΡΟΣ ΠΑΛΑΙΟΚΑΣΤΡΟ
ΑΡΧΙΚΗ ΟΔΟΣ


ΠΑΡΑΤΗΡΗΣΗ

Η παλιά απαλλοτρίωση εχει εκτελεσθεί σύμφωνα με την απόφαση Δ9933/6046/24-8-73 (Τμήμα Κοζάνης-Μπάρας απο Χ.Θ. ΙΙ+838,59 εως Χ.Θ. 24+649,71 συνολ. εμβαδού 201930 μ²) που εχει δημοσιευθεί στο ΦΕΚ 2394/11-9-73

ΥΠΟΜΝΗΜΑ

- ΑΞΟΝΑΣ ΟΔΟΥ
- ΟΡΙΟ ΖΩΝΗΣ ΑΠΑΛΛΟΤΡΙΩΣΗΣ
- ΟΡΙΟ ΠΑΛΑΙΑΣ ΖΩΝΗΣ ΑΠΑΛΛΟΤΡΙΩΣΗΣ
- ΟΡΙΟ ΖΩΝΗΣ ΕΠΙΒΑΡΥΝΣΗΣ ΠΑΡΟΔΙΩΝ ΙΔΙΟΚΤΗΤΩΝ
- ΟΡΙΟ ΙΔΙΟΚΤΗΣΙΑΣ
- ΟΡΙΟ ΚΑΛΛΙΕΡΓΕΙΑΣ
- ΕΥΡΟΣ ΚΑΤΑΛΗΨΗΣ ΟΔΟΥ
- ⑤ ΑΡΙΘΜΗΣΗ ΙΔΙΟΚΤΗΣΙΑΣ
- ΑΥΤΟΑΠΟΖΗΜΙΩΣΗ
- ΥΠΟΧΡΕΩΣΗ ΤΡΙΤΩΝ ΠΑΡΟΔΙΩΝ ΙΔΙΟΚΤΗΤΩΝ
- ΥΠΟΧΡΕΩΣΗ ΔΗΜΟΣΙΟΥ

ΑΦΕΤΗΡΙΑ ΧΙΛΙΟΜΕΤΡΗΣΗΣ ΟΔΟΥ Χ.Θ. 0+000≡Χ.Θ. 24+123,1 ΤΗΣ Ε.Ο. ΚΟΖΑΝΗΣ-ΙΩΑΝΝΙΝΩΝ

ΧΑΡΑΚΤΗΡΙΣΜΟΣ ΟΔΩΝ
1) ΑΡΤΗΡΙΑ : Ε.Ο. 20
2) Δ.Ο.1 ΠΡΟΣ ΣΙΑΤΙΣΤΑ : ΕΠΑΡΧΙΑΚΗ ΟΔΟΣ
ΠΡΟΣ Χ.Θ. 0+000 : ΑΓΡΟΤΙΚΗ ΟΔΟΣ
3) Δ.Ο.2 ΑΓΡΟΤΙΚΗ ΟΔΟΣ
4) Δ.Ο.3 ΠΡΟΣ ΠΑΛΑΙΟΚΑΣΤΡΟ : ΕΠΑΡΧΙΑΚΗ ΟΔΟΣ

Αγ. Αχίλλειος

ΠΡΟΣ ΠΑΛΑΙΟΚΑΣΤΡΟ

αγρος

18

19

ελληνικη δημοκρατια - υπεχωδε - δ/νση Δ1

μελετη κομβων-κυκλοφοριακων συνδεσεων στο οδικο δικτυο της βορειας ελλαδας

κομβοι τ. 4ης πυδε

οριστικη μελετη

κτηματολογικο διαγραμμα

καταμερισμου μεταξυ δημοσιου και παροδιων ιδιοκτητων της αποζημιωσης ακινητων που ειναι αναγκαια να απαλλοτριωθουν για τη διαμορφωση (διαπλατυνση) του

κομβου σιατιστας

επι της ε.ο. κοζανης-ιωαννινων στη χ.θ. 23+800
συνολικη απαλλοτριωτεα εκταση 12.893 μ²

συνταξη μελετης δ. γεραλης αγρ. τοπ. μηχ. μ. παπακωστα πολ. μηχ. ι. γκινη τεχν. πολ. μηχ.	σχεδιαση ι. αλεξοπουλου	αριθμος μελετης 862 αριθμος σχεδιου
αναδοχοι μελετης δημ. γεραλης - παν. νικολοπουλος	δεκεμβρης 1989	κλιμακα 1:500

ελεγχος	δ/νση Δ1		επιβλεπων μηχανικος	ε. κοσσση πολ. μηχ. με Α
			τμηματαρχης Δ1ε	ε. καλαφουτη πολ. μηχ. με Α
			διευθυντης Δ1	γ. μπαστας πολ. μηχ. με Α
	δ/νση Δ12	ελεγχος	ελεγκτης μηχανικος	
			τμηματαρχης Δ12β	
			διευθυντης Δ12	
	αποφαση εγκρισης			

ΑΝΤΙΓΡΑΦΟ

αναδοχοι μελετης: δ γεραλης - π. νικολοπουλος δεκεμβρης '89

ΚΤΗΜΑΤΟΛΟΓΙΚΟΣ ΠΙΝΑΚΑΣ

Ο πίνακας έχει συνταχθεί με βάσει το κτηματολογικό διάγραμμα με ημερομηνία Δεκέμβρης 1989 και με βάσει τις κείμενες διατάξεις: 1 του ν. δ/τος 797/71 ΦΕΚ 1/1-1-1971 για αναγκαστικές απαλλοτριώσεις" 2. του ν. 653/77 ΦΕΚ 214/5-8-1977 όπως έχουν τροποποιηθεί και ισχύουν με τις διατάξεις του ν. 947/79 ΦΕΚ 169/26-7-79 και του ν. 960/79 ΦΕΚ 194/25-8-79 3. του π. δ/τος 929/79 εκτελεστικού του άρθ. 1 του ν. 653/77 4. του ν. 1349/83 ΦΕΚ 52/25-4-83

ΕΡΓΟ: ΚΟΜΒΟΣ ΣΙΑΤΙΣΤΑΣ
ΣΕΛΙΔΑ 1 από 2

ΑΡΙΘΜΟΣ ΙΔΙΟΚΤΗΣΙΑΣ	ΣΤΟΙΧΕΙΑ ΦΕΡΟΜΕΝΩΝ ΙΔΙΟΚΤΗΤΩΝ: ΟΝΟΜΑΤΕΠΩΝΥΜΟ	ΟΝΟΜΑ ΠΑΤΕΡΑ Η ΣΥΖΥΓΟΥ	ΔΙΕΥΘΥΝΣΗ ΚΑΤΟΙΚΙΑΣ	ΑΠΑΛΛΟΤΡΙΟΥΜΕΝΗ ΕΚΤΑΣΗ ΚΑΘΕ ΙΔΙΟΚΤΗΣΙΑΣ: ΕΙΔΟΣ	ΠΕΡΙΜΕΤΡΙΚΑ ΟΡΙΑ	ΕΜΒΑΔΟΝ	ΕΠΙΚΕΙΜΕΝΑ ΣΤΙΣ ΑΠΑΛΛΟΤΡΙΟΥΜΕΝΕΣ ΕΚΤΑΣΕΙΣ ΜΕ ΥΠΟΧΡΕΟ ΤΟ ΔΗΜΟΣΙΟ — ΚΤΙΣΜΑΤΑ: ΑΡΙΘΜΗΣΗ ΚΤΙΣΜΑΤΩΝ	ΕΙΔΟΣ ΚΑΙ ΠΟΙΟΤΗΤΑ ΚΑΤΑΣΚΕΥΗΣ	ΟΓΚΟΣ	ΛΟΙΠΑ ΕΠΙΚΕΙΜΕΝΑ: ΕΙΔΟΣ ΚΑΙ ΠΕΡΙΓΡΑΦΗ	ΚΑΤΗΓΟΡΙΑ Η ΠΟΙΟΤΗΤΑ	ΠΟΣΟΤΗΤΑ	ΚΑΤΑΜΕΡΙΣΜΟΣ ΤΗΣ ΑΠΟΖΗΜΙΩΣΗΣ ΜΕΤΑΞΥ ΠΑΡΟΔΙΩΝ Κ ΔΗΜΟΣΙΟΥ: ΤΟ ΜΙΣΟ ΤΗΣ ΕΚΤΑΣΗΣ ΠΟΥ ΑΠΟΜΕΝΕΙ ΜΕΤΑ ΤΗΝ ΑΠΑΛ/ΣΗ Η Η ΕΝΔΕΙΞΗ ΟΤΙ ΕΙΝΑΙ ΜΕΓΑΛΥΤΕΡΟ ΤΟΥ ΑΘΡΟΙΣΜΑΤΟΣ ΤΩΝ ΥΠΟΧΡΕΩΣΕΩΝ	ΠΕΡΙΜΕΤΡΙΚΑ ΟΡΙΑ ΤΩΝ ΕΠΙ ΜΕΡΟΥΣ ΕΚΤΑΣΕΩΝ ΤΗΣ ΑΠΑΛΛΟΤΡΙΟΥΜΕΝΗΣ ΙΔΙΟΚΤΗΣΙΑΣ	ΕΜΒΑΔΑ ΠΟΥ ΒΑΡΥΝΟΥΝ ΤΟΝ ΙΔΙΟΚΤΗΤΗ (ΑΥΤΑΠΟΖΗΜΙΩΣΗ) Η ΤΟ ΔΗΜΟΣΙΟ ΟΤΑΝ ΣΥΝΤΡΕΧΕΙ Η ΠΕΡΙΠΤΩΣΗ ΠΕΡΙΟΡΙΣΜΟΥ λόγω ε/2	ΕΜΒΑΔΑ ΠΟΥ ΒΑΡΥΝΟΥΝ ΤΡΙΤΟΥΣ ΠΑΡΟΔΙΟΥΣ ΚΑΙ ΤΟ ΔΗΜΟΣΙΟ ΜΕΤΑ ΤΗΝ ΕΞΑΝΤΛΗΣΗ ΤΩΝ ΥΠΟΧΡΕΩΣΕΩΝ ΤΩΝ ΠΑΡΟΔΙΩΝ ΙΔΙΟΚΤΗΤΩΝ	ΑΡΙΘΜΟΣ ΥΠΟΧΡΕΗΣ ΙΔΙΟΚΤΗΣΙΑΣ	ΥΠΟΧΡΕΩΣΕΙΣ: ΕΙΔΟΣ	ΠΕΡΙΜΕΤΡΙΚΑ ΟΡΙΑ	ΕΜΒΑΔΟΝ	ΑΡΙΘΜΟΣ ΔΙΚΑΙΟΥΧΟΥ ΙΔΙΟΚΤΗΣΙΑΣ	ΕΛΕΓΧΟΣ ΩΣ ΠΡΟΣ ΤΗ ΜΕΓΙΣΤΗ ΘΕΩΡΗΤΙΚΑ ΔΥΝΑΤΗ ΕΠΙΒΑΡΥΝΣΗ ΚΑΘΕ ΠΑΡΟΔΙΑΣ ΙΔΙΟΚΤΗΣΙΑΣ	ΠΑΡΑΤΗΡΗΣΕΙΣ
1	2	3	4	5	6	7	8	9	10	11	12	13	14	15	16	17	18	19	20	21	22	23	24
1	ΠΑΠΑΝΙΚΟΛΑΟΥ ΚΩΝ/ΝΟΣ	ΔΗΜΗΤΡΙΟΣ	Σιάτιστα	Αγρός	Α2-Γ2-Β2-Α2	202								Α2-Γ2-Β2-Α2		202	Δημ					–	
2	ΕΛΛΗΝΙΚΟ ΔΗΜΟΣΙΟ			Αγρ. δρόμ.	Β2-Γ2-Κ2-Ξ2-Β2	64								Π2-Κ2-Σ2-Β2-Γ2		64	Δημ					–	
3	ΠΑΪΚΟΣ ΔΗΜΗΤΡΙΟΣ ΠΑΪΚΟΣ ΛΑΖΑΡΟΣ	ΚΩΝ/ΝΟΣ -»-	Σιάτιστα -»-	Αγρός	Θ2-Μ2-Λ2-Θ2	45				Συρματόπλεγμα δικτυωτό ύψ. 2μ. με κολόνες [illegible]	καλό	31 μμ		Θ2-Μ2-Λ2-Θ2		45	Δημ					–	
4	ΖΑΒΑΡΗΣ ΓΕΩΡΓΙΟΣ ΖΑΒΑΡΗΣ ΘΕΟΔΩΡΟΣ	ΜΑΡΚΟΣ -»-	Σιάτιστα -»-	Αγρός	Α1-Β1-Γ1-Δ1-Ε1-Ζ1-1-Η1-Θ1-Ι1-Α1	2290							>168	Ε1-Ζ1-1-Ε1	168		Αυτ					168	
														Α1-Β1-Γ1-Δ1-Ε1-1-Ζ1-Η1-Θ1-Ι1-Α1		2142	Δημ						
				Αγρός	Κ1-Λ1-Μ1-Ν1-Ξ1-Κ1	806				Αντλίες βενζίνης			>316	Κ1-Λ1-Μ1-Ν1-5-4-3-2-Κ1	316		Αυτ					316	
														Ξ1-2-3-4-5-Ξ1		190	Δημ						
				Αγρός	Μ2-Ο2-Ξ2-Μ2-Ν2-Θ2-Ε2-Σ2-Κ2	2511							>400	Μ2-7-8-9-10-Ο2-Ξ2-Μ2	400		Αυτ					400	
														Μ2-Θ2-10-9-8-7-Ν2-Σ2-Κ2		535	Δημ						
														Σ2-Ν2-Μ2-Θ2-Ρ2-Σ2		1578	Δημ						
				Αγρός	Π2-Χ2-Φ2-Ψ2-Τ2-Σ2-Ρ2-Π2	921				Αμυγδαλιές	Μεγάλες	6 τεμ	>186	Π2-11-12-13-14-Φ2-Σ2-Π2	186		Αυτ					186	
														Π2-Χ2-Φ2-14-13-12-11-Π2		737	Δημ						
				Αγρός	Ο1-Π1-Ρ1-Σ1-Τ1-Υ1-Φ1-Ο1	357				Αμυγδαλιές	Μεγάλες	10 τεμ	>20	Ο1-Π1-31-30-Ο1		20	Αυτ					20	
														Π1-Ρ1-Σ1-Τ1-Υ1-Φ1-30-31-Π1		337	Δημ						
					Σύνολο	6583																	
5	ΠΕΡΠΕΣΑ ΑΙΚΑΤΕΡΙΝΗ ΠΕΡΠΕΣΑ ΣΟΥΛΤΑΝΑ		Σιάτιστα -»-	Χέρσο	Σ1-Τ1-Ψ1-Ω1-Β-Χ1-Σ1	289								Σ1-Τ1-Ψ1-Ω1-Β-Χ1-Σ1		289	Δημ						
6	ΜΑΝΙΟΣ ΠΑΝΑΓΙΩΤΗΣ	ΝΙΚΟΛΑΟΣ	Σιάτιστα	Οικόπεδο	Ω1-Β3-Γ3-Ω1	62				Συρματόπλεγμα δικτυωτό ύψους 1,5μ.		24 μμ		Ω1-Β3-Γ3-Ω1		62	Δημ						
7	ΚΑΡΟΥΘΙΑΝΗΣ ΜΙΧΑΗΛ	ΚΩΝ/ΝΟΣ	Σιάτιστα	Αγρός	Α3-Ε3-Ζ3-Η3-Θ3-Ι3-Κ3-Α3	817								Α3-Ζ3-Η3-Θ3-Ι3-Κ3-Α3		517	Δημ						
8	ΕΛΛΗΝΙΚΟ ΔΗΜΟΣΙΟ			Αγρ. δρόμος	Φ1-Υ1-Μ3-Ν3-Φ1	68								Φ1-Υ1-Μ3-Ν3-Φ1		68	Δημ						
															1046	6784						1016	
	προς μεταφορά					7830																	

ΣΕΛΙΔΑ: 2 από 2

ΑΡΙΘΜΟΣ ΙΔΙΟΚΤΗΣΙΑΣ	ΣΤΟΙΧΕΙΑ ΦΕΡΟΜΕΝΩΝ ΙΔΙΟΚΤΗΤΩΝ: ΟΝΟΜΑΤΕΠΩΝΥΜΟ	ΟΝΟΜΑ ΠΑΤΕΡΑ Η ΣΥΖΥΓΟΥ	ΔΙΕΥΘΥΝΣΗ ΚΑΤΟΙΚΙΑΣ	ΑΠΑΛΛΟΤΡΙΟΥΜΕΝΗ ΕΚΤΑΣΗ ΚΑΘΕ ΙΔΙΟΚΤΗΣΙΑΣ: ΕΙΔΟΣ	ΠΕΡΙΜΕΤΡΙΚΑ ΟΡΙΑ	ΕΜΒΑΔΟΝ	ΚΤΙΣΜΑΤΑ: ΑΡΙΘΜΗΣΗ ΚΤΙΣΜΑΤΩΝ	ΕΙΔΟΣ ΚΑΙ ΠΟΙΟΤΗΤΑ ΚΑΤΑΣΚΕΥΗΣ	ΟΓΚΟΣ	ΛΟΙΠΑ ΕΠΙΚΕΙΜΕΝΑ: ΕΙΔΟΣ ΚΑΙ ΠΕΡΙΓΡΑΦΗ	ΚΑΤΗΓΟΡΙΑ Η ΠΟΙΟΤΗΤΑ	ΠΟΣΟΤΗΤΑ	ΤΟ ΜΙΣΟ ΤΗΣ ΕΚΤΑΣΗΣ ΠΟΥ ΑΠΟΜΕΝΕΙ...	ΠΕΡΙΜΕΤΡΙΚΑ ΟΡΙΑ ΤΩΝ ΕΠΙ ΜΕΡΟΥΣ ΕΚΤΑΣΕΩΝ	ΕΜΒΑΔΑ ΠΟΥ ΒΑΡΥΝΟΥΝ ΤΟΝ ΙΔΙΟΚΤΗΤΗ	ΕΜΒΑΔΑ ΠΟΥ ΒΑΡΥΝΟΥΝ ΤΡΙΤΟΥΣ ΠΑΡΟΔΙΟΥΣ ΚΑΙ ΤΟ ΔΗΜΟΣΙΟ	ΑΡΙΘΜΟΣ ΥΠΟΧΡΕΗΣ ΙΔΙΟΚΤΗΣΙΑΣ	ΥΠΟΧΡΕΩΣΕΙΣ: ΕΙΔΟΣ	ΠΕΡΙΜΕΤΡΙΚΑ ΟΡΙΑ	ΕΜΒΑΔΟΝ	ΑΡΙΘΜΟΣ ΔΙΚΑΙΟΥΧΟΥ ΙΔΙΟΚΤΗΣΙΑΣ	ΕΛΕΓΧΟΣ ΩΣ ΠΡΟΣ ΤΗ ΜΕΓΙΣΤΗ ΘΕΩΡΗΤΙΚΑ ΔΥΝΑΤΗ ΕΠΙΒΑΡΥΝΣΗ	ΠΑΡΑΤΗΡΗΣΕΙΣ
1	2	3	4	5	6	7	8	9	10	11	12	13	14	15	16	17	18	19	20	21	22	23	24
	από μεταφορά					7830									1046	6784						1016	
9	ΜΑΝΟΣ ΓΕΩΡΓΙΟΣ	ΚΩΝ/ΝΟΣ	Σιάτιστα	Αγρός	Μ3-Ν3-Σ3-Ρ3-Π3-Ο3-Ξ3-Μ3	779				Συρματόπλεγμα δικτυωτό ύψ. 1,5μ. με [illegible]	καθόλα κατεστραμ.	48 μμ	505	Μ3-Ν3-Λ3-Ο3-Ξ3-Μ3		478	Δημ						
														Θ3-Λ3-Μ3-Σ3-Θ3		301	Δημ						
10	ΜΑΝΙΟΣ ΑΛΕΞΑΝΔΡΟΣ	ΔΗΜΗΤΡΙΟΣ	Σιάτιστα	Αγρός	Ο3-Ρ3-Σ3-Ξ3-Ο3	865								Ο3-Ρ3-Σ3-Ξ3-Ο3		865	Δημ						
11	ΚΟΥΦΟΓΙΑΝΝΗΣ ΙΩΑΝΝΗΣ	ΔΗΜΗΤΡΙΟΣ	Σιάτιστα	Αμπέλι	Ρ3-Τ3-Σ3-Ρ3	856								Ρ3-Τ3-Σ3-Ρ3		856	Δημ						
12	ΓΚΟΤΖΑΜΑΝΗΣ ΧΡΗΣΤΟΣ	ΑΝΑΣΤΑΣΙΟΣ	Σιάτιστα	Αγρός	Φ3-Ω3-Α4-Ψ3-Φ3	328							>165	Φ3-15-16-Ψ3-Φ3	165		Αυτ					165	
														Ψ3-16-Α4-Ψ3		3	13						
														Φ3-Ω3-15-Φ3		160	Δημ						
13	ΠΑΤΕΖΑΣ ΓΕΩΡΓΙΟΣ		Σιάτιστα	Αγρός	Ψ2-Α4-Β4-Ψ2	65							>65	Ψ2-Α4-Β4-Ψ2	65		Αυτ	Αγρός	Ψ2-16-Α4-Ψ2	3	12	65 / 3 / 68	
14	ΧΑΤΖΗΧΗΝΗ ΘΕΟΔΩΡΑ		Σιάτιστα	Αγρός	Γ4-Δ4-Ε4-Ζ4-Γ4	279							>208	Γ4-17-18-19-Ε4-Ζ4-Γ4	208		Αυτ					208	
														Δ4-17-18-17-Δ4		71	Δημ						
15	ΡΑΜΜΟΣ ΝΙΚΟΛΑΟΣ	ΧΡΗΣΤΟΣ	Σιάτιστα	Αγρός	Η4-Ι4-Θ4-Η4	226								Η4-Ι4-Θ4-Η4		226	Δημ						
16	ΡΑΜΜΟΣ ΙΩΑΝΝΗΣ	ΧΡΗΣΤΟΣ	Σιάτιστα	Αγρός	Θ4-Ι4-Λ4-Κ4-Θ4	523							>62	Θ4-20-21-Κ4-Θ4	61		Αυτ	Αγρός	Κ4-21-22-Κ4	1	17	61 / 1 / 62	
														Θ4-Ι4-Λ4-21-20-Θ4		462	Δημ						
17	ΡΑΜΜΟΣ ΤΡΙΑΝΤΑΦΥΛΛΟΣ	ΧΡΗΣΤΟΣ	Σιάτιστα	Αγρός	Κ4-Λ4-Ν4-Μ4-Κ4	563							>62	Κ4-22-23-Μ4-Κ4	62		Αυτ					62	
														Κ4-21-22-Κ4		1	16						
														Μ4-23-24-Μ4		1	18						
														Λ4-Ν4-24-23-22-21-Λ4		499	Δημ						
18	ΠΙΣΙΝΙΚΑΣ ΚΩΝ/ΝΟΣ	ΠΑΝΑΓΙΩΤΗΣ	Σιάτιστα	Αγρός	Μ4-Ν4-Ξ4-Ο4-Μ4	677							>124	Μ4-24-25-Ο4-Μ4	123		Αυτ	Αγρός	Μ4-23-24-Μ4	1	17	123 / 1 / 124	
														Ν4-Ξ4-25-24-Ν4		554	Δημ						
19	ΑΓΝΩΣΤΟΣ			Αγρός	Ο4-Ξ4-Π4-Ο4	34							>32	Ο4-25-Π4-Ο4	16		Αυτ					16 / 18 / 34	
														Ξ4-Π4-25-Ξ4	18		Δημ						
	Σύνολο					13029									1764	11261						1239	

Έλεγχος (7)=(16)+(17) ήτοι 13029 = 1764 + 11261
Έκταση Δημοσίου = ιδιοκτησία ②+⑧ = 64+68 = 132μ²
Απαλλοτριωτέα έκταση = 13029 − 132 = 12897μ²
Κόστος απαλλοτρίωσης κατ' εκτίμηση 1.500.000 δρχ.

Για τους συντάξαντες
Δ. ΓΕΡΑΛΗΣ

Συντάχθηκε
Μ. ΠΑΠΑΚΩΣΤΑ

Αθήνα
Ελέγχθηκε

Αθήνα
Θεωρήθηκε
Ο Δ/ντής Δ12